


# Plano Diretor Municipal de Araçatuba

Localização do município no Estado de São Paulo

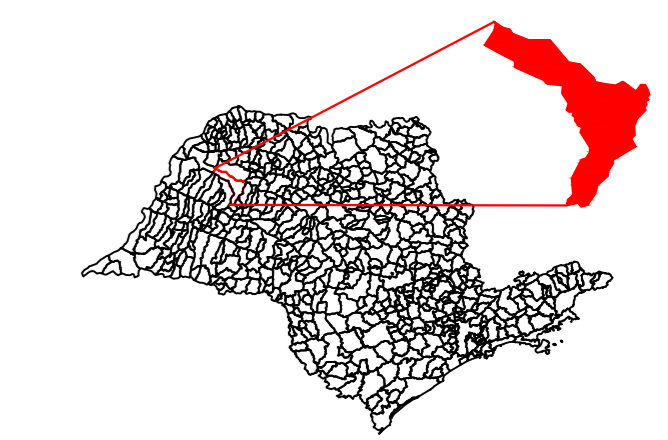

DATUM - SIRGAS 2000 Projeção UTM - fuso 22 MC 51°

## Legenda

- Perímetro Urbano
- Limite de Município
- Expansão Urbana
- Quadra
- Quadra Planejada
- Área Verde
- Área Institucional
- Sistema de Lazer
- Praças
- Ferrovias
- Rodovias Estadual e Municipal
- Hidrografia

## Equipamentos Segurança Pública

- 01 - Polícia Militar Corpo de Bombeiros
- 02 - 20º Grupamento de Bombeiros
- 03 - Polícia Civil - Deinter 10 - Sede
- 04 - Central de Polícia Judiciária de Araçatuba
- 05 - DEIC - Divisão Especializada de Investigação Criminais
- 06 - DIG - Delegacia de Investigações Gerais
- 07 - DISE - Divisão de Investigação sobre Entorpecentes
- 08 - Plantão Policial
- 09 - Central de Telecomunicações de Polícia Civil e de Cara Precatórias
- 10 - NECRIM - Núcleo Especial Criminal
- 11 - Delegacia de Polícia Defesa da Mulher de Araçatuba
- 12 - Delegacia de Polícia de Proteção ao Idoso
- 13 - 10ª Corregedoria de Polícia Civil
- 14 - SPTC - IML Araçatuba
- 15 - Superintendência da Polícia Técnica - Polícia Científica
- 16 - Instituto Criminalista
- 17 - 12ª BAEP - Batalhão de Ações Especiais de Polícia
- 18 - 1ª CIA do 2º BPM/I - Polícia Militar de Araçatuba
- 19 - Base Comunitária da Polícia Militar
- 20 - Base de Aviação da Polícia Militar de Araçatuba
- 21 - Comando de Policiamento do Interior - CPI - 10
- 22 - Base Militar da Polícia Rodoviária de Araçatuba
- 23 - Polícia Ambiental de Araçatuba
- 24 - Delegacia da Polícia Federal de Araçatuba
- 25 - Tiro de Guerra TG 02-010
- 26 - 5ª Delegacia do Serviço Militar
- 27 - Guarda Civil Municipal
- 28 - Fundação Casa - Araçá
- 29 - CR - Centro de Ressocialização de Araçatuba

Título  
Equipamento de Segurança Pública

Folha  
12

Município  
Araçatuba

Estado  
SP

Escala  
1:22.000

Data  
Outubro 2021

### Quadro de Assinaturas

*[Assinatura]*  
Glauciano Domestico Carne Novelli  
Responsável Técnico - Engenheiro Civil  
CREA: 506024748 ART: 2827232011525408

*[Assinatura]*  
João Felipe Almeida Lanza  
Responsável Técnico - Arquiteto Urbanista  
CAU: 000467710 RRT: 8101428466001001

Emílio Tadeu Consani  
Sec. Planejamento Urb. e Habitação - Engenheiro Civil

Diador Borges  
Profa.

