



Plano Diretor Municipal de Araçatuba

Localização do município no Estado de São Paulo

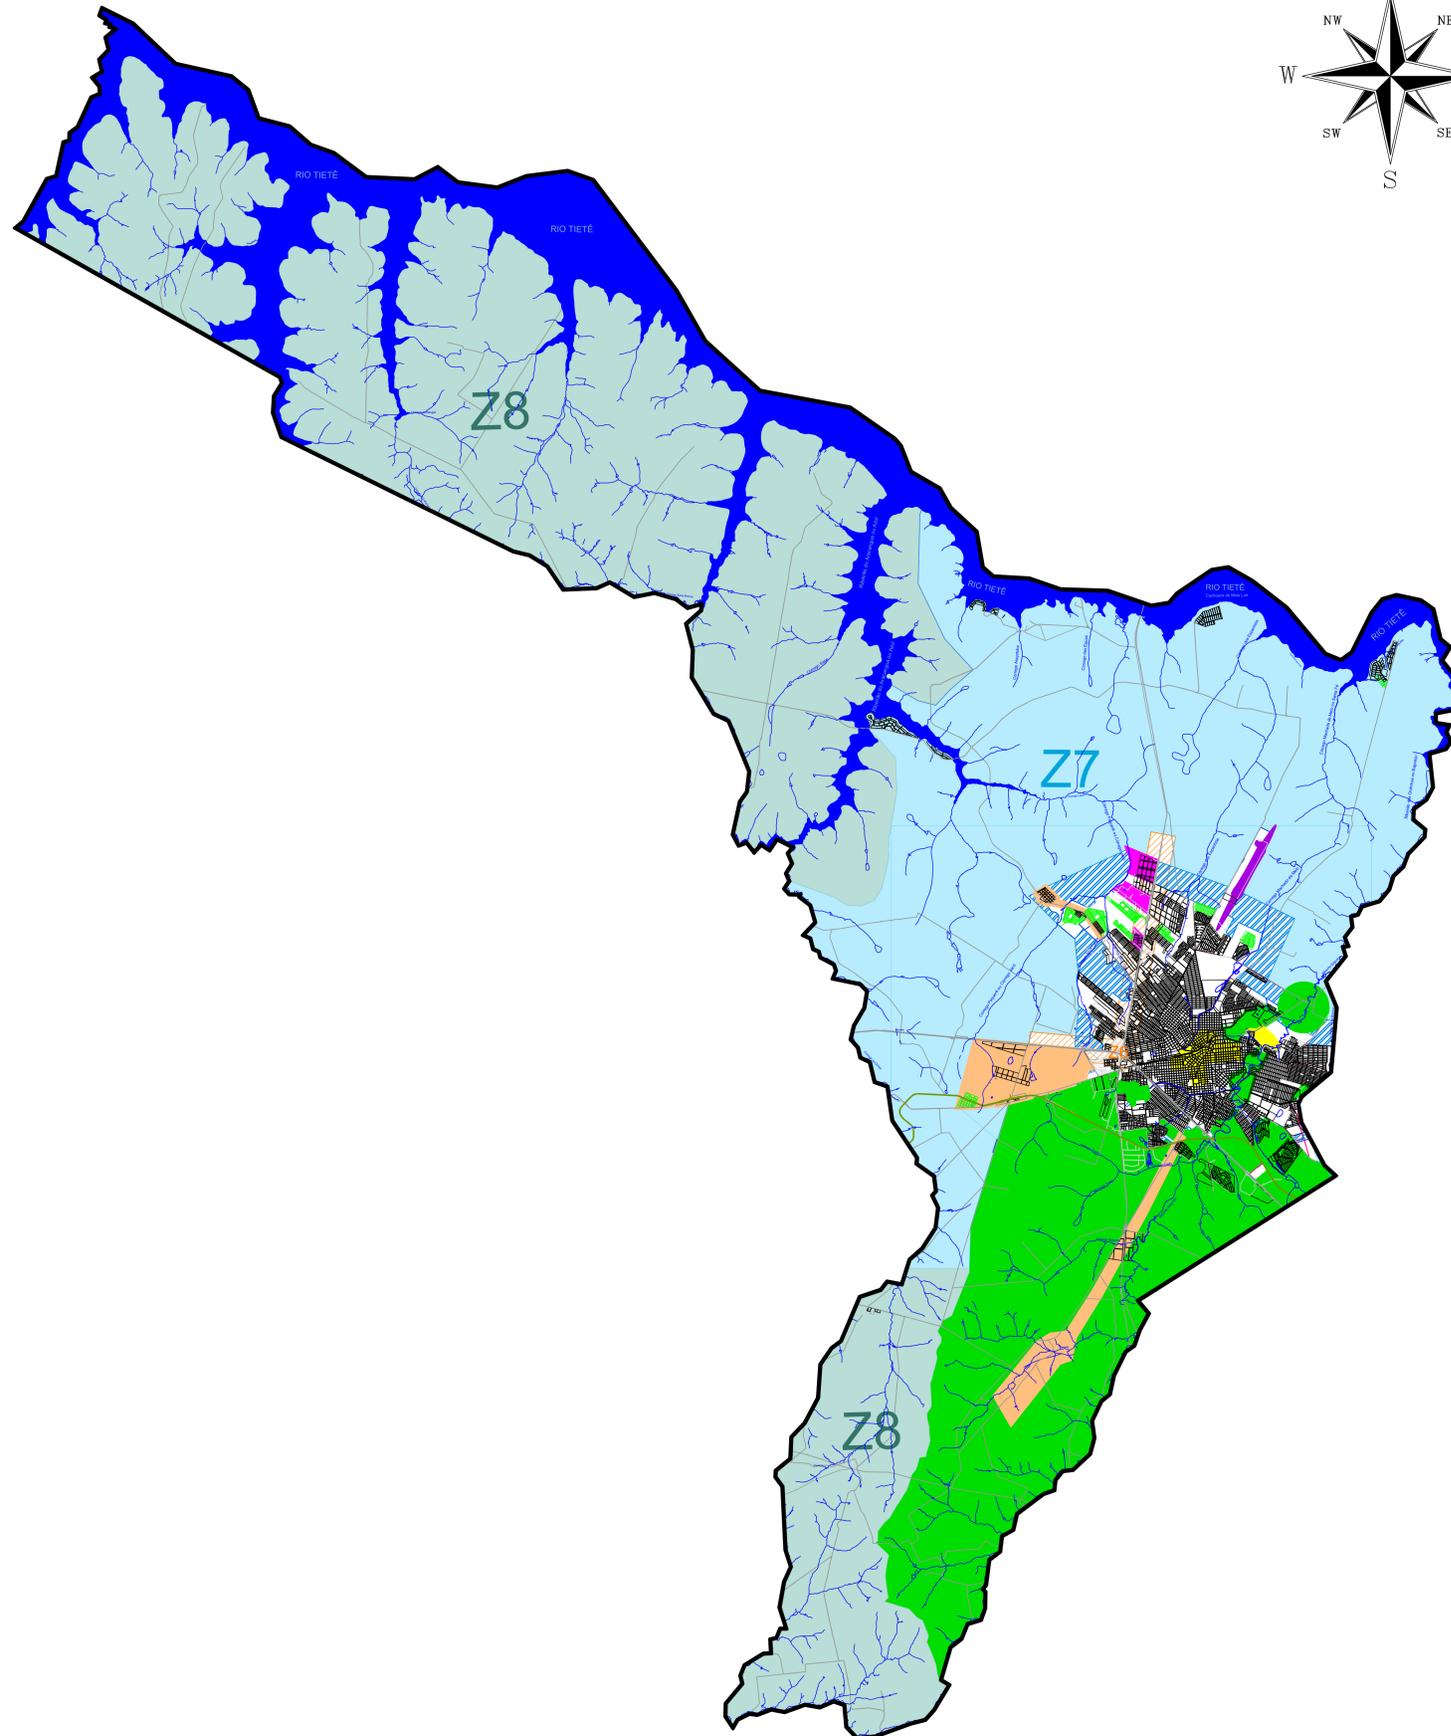

DATUM - SIRGAS 2000 Projeção UTM - fuso 22 MC 51°

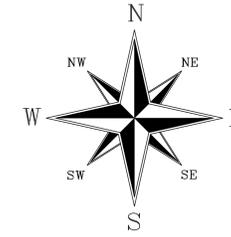

Legenda

- Perímetro Urbano
- Limite de Município
- Expansão Urbana
- Quadra
- Quadra Planejada
- Ferrovia
- Novo Sistema Viário
- Rodovias Estadual e Municipal
- Hidrografia

Interesses Especiais

- Área de Interesse Especial Histórico
- Área de Interesse Especial Ambiental
- Área de Interesse Especial Industrial
- Área de Interesse Especial Turístico-Histórico
- Z6 - Zona de Desenvolvimento Logístico
- Z7 - Zona de Desenvolvimento Regional
- Z8 - Zona de Produção Agrícola Sustentável
- Plano Específico de Zoneamento de Ruído Aeronáutico do Departamento Aeroviário do Estado de São Paulo

Título

Interesses Especiais

Folha

15

Município
Araçatuba

Estado
SP

Escala
1:100.000

Data
Outubro 2021

Quadro de Assinaturas

Gianpaolo Carlo Novelli
Responsável Técnico - Engenheiro Civil
CREA: 500024748 ART: 2802720201525408

João Felipe Langa
Responsável Técnico - Arquiteto Urbanista
CAU: 000467310 RRT: S11014284600CT001

Eneides Tadeu Conzatti
Sec. Planejamento Urb. e Habitação - Engenheiro Civil

Edson Borges
Prefeito

