


# Plano Diretor Municipal de Araçatuba

Localização do município no Estado de São Paulo

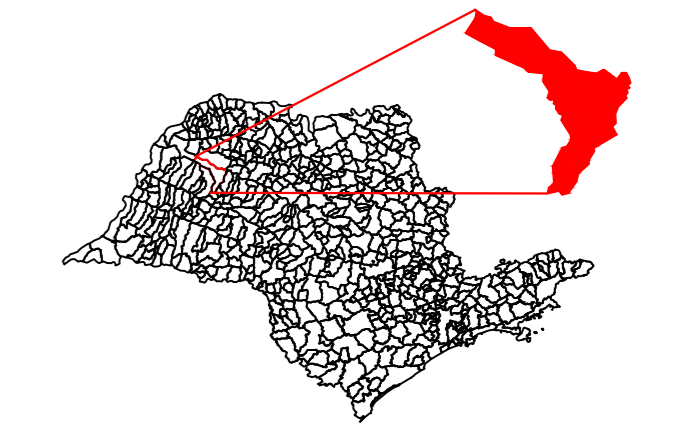

DATUM - SIRGAS 2000 Projeção UTM - fuso 22 MC 51°

## Legenda

- Perímetro Urbano
- Limite de Município
- Expansão Urbana
- Quadra
- Quadra Planejada
- Ferrovia
- Novos Equipamentos Viários
- Vias Coletoras
- Vias Arteriais
- Rodovias
- Estradas Municipais
- Hidrografia

## Novos Equipamentos Viários

- 01 - Acesso via Unesp
- 02 - Prolongamento da avenida "Alphaville"
- 03 - Prolongamento da avenida Antonio Cavasana
- 04 - Avenida Odorindo Perenha
- 05 - Contorno Hilda Mandarinô
- 06 - Contorno Agua Branca 1 e Umuarama
- 07 - ART 450
- 08 - ART 449
- 09 - ART 346
- 10 - Prolongamento da avenida João Arruda Brasil
- 11 - Prolongamento da avenida Juscelino Kubistchek
- 12 - ART 150
- 13 - Prolongamento das avenidas Paranapanema e Café Filho
- 14 - Prolongamento da avenida Joaquim Pompeu Toledo
- 15 - Prolongamento das marginais da Rodovia Marechal Rondon

Título  
**Sistema Viário Urbano**

Folha  
**13**

Município  
**Araçatuba**

Estado  
**SP**

Escala  
**1:22.000**

Data  
**Outubro 2021**

### Quadro de Assinaturas

Gláucio Domitico Carne Novelli  
Responsável Técnico - Engenharia Civil  
CREA: 506024748 ART: 2827230201525408

João Felipe Almeida Lanza  
Responsável Técnico - Arquiteto Urbanista  
CAU: 000487310 RRT: S11014284600C1001

Ernildo Tadeu Consani  
Sec. Planejamento Urb. e Habitação - Engenharia Civil

Diretor Borges  
Prefeito

